


planta geral

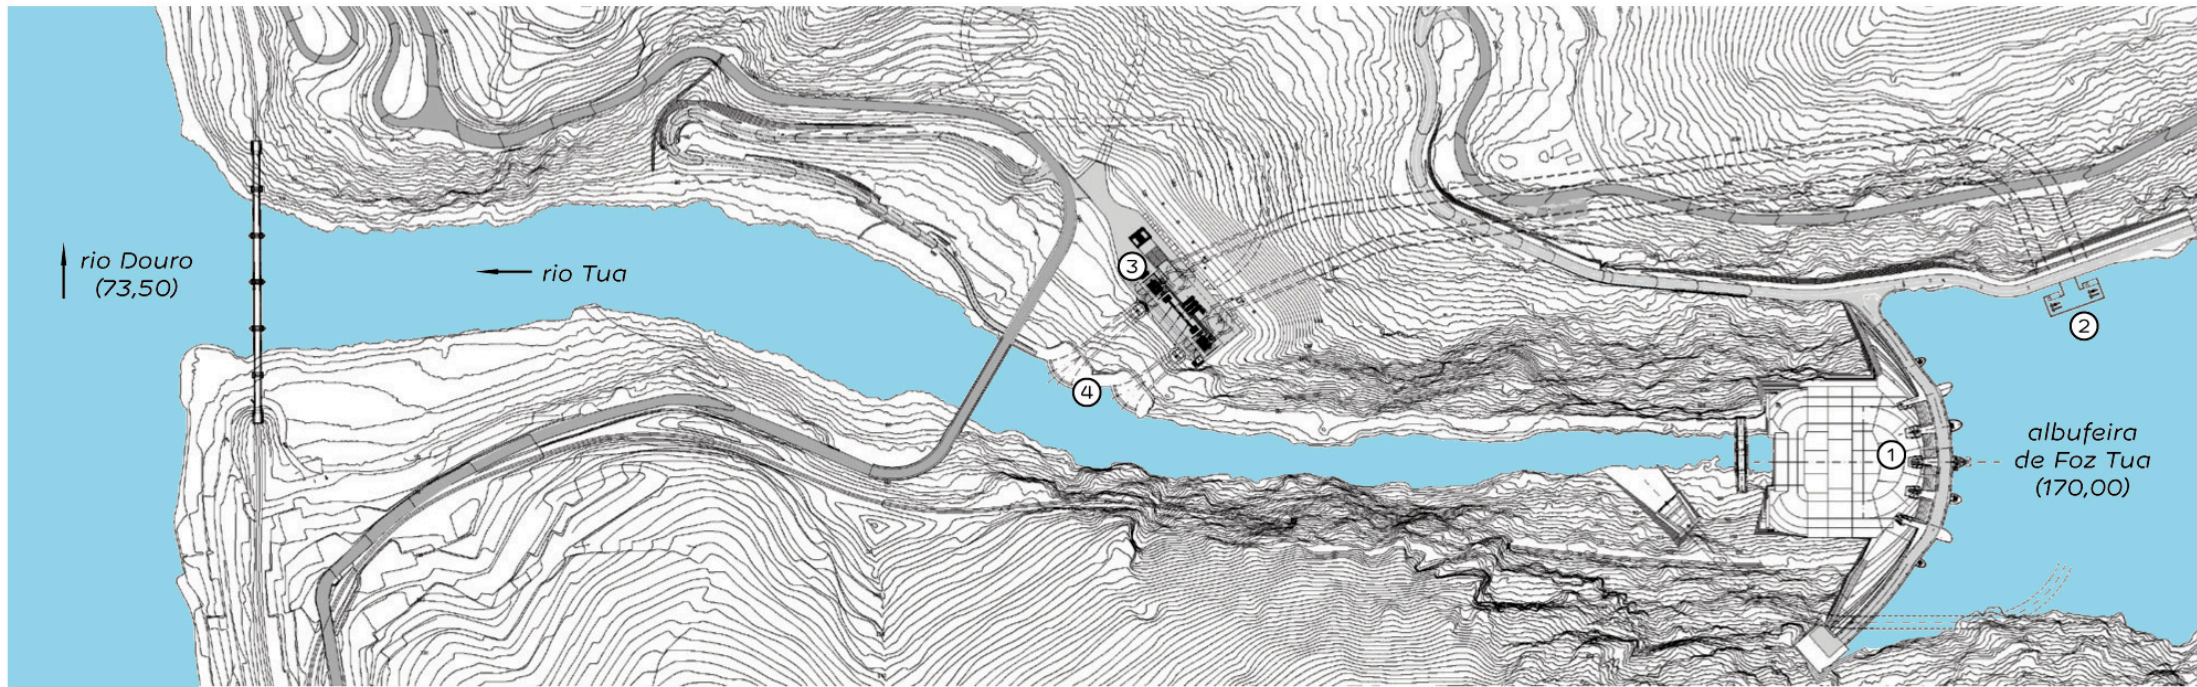

- ① barragem
- ② tomada de água
- ③ central e subestação
- ④ restituição

perfil longitudinal do circuito hidráulico

