




**LEGENDA:**

- 1 - BARRAGEM
- 2 - ENSECADORA DE MONTANTE
- 3 - TOMADA DE ÁGUA
- 4 - GALERIA EM CARGA
- 5 - TÚNEL DE ACESSO
- 6 - CENTRAL II
- 7 - CAVERNA DO TRANSFORMADOR
- 8 - POSTO DE CORTE DA REDE
- 9 - RESTITUIÇÃO

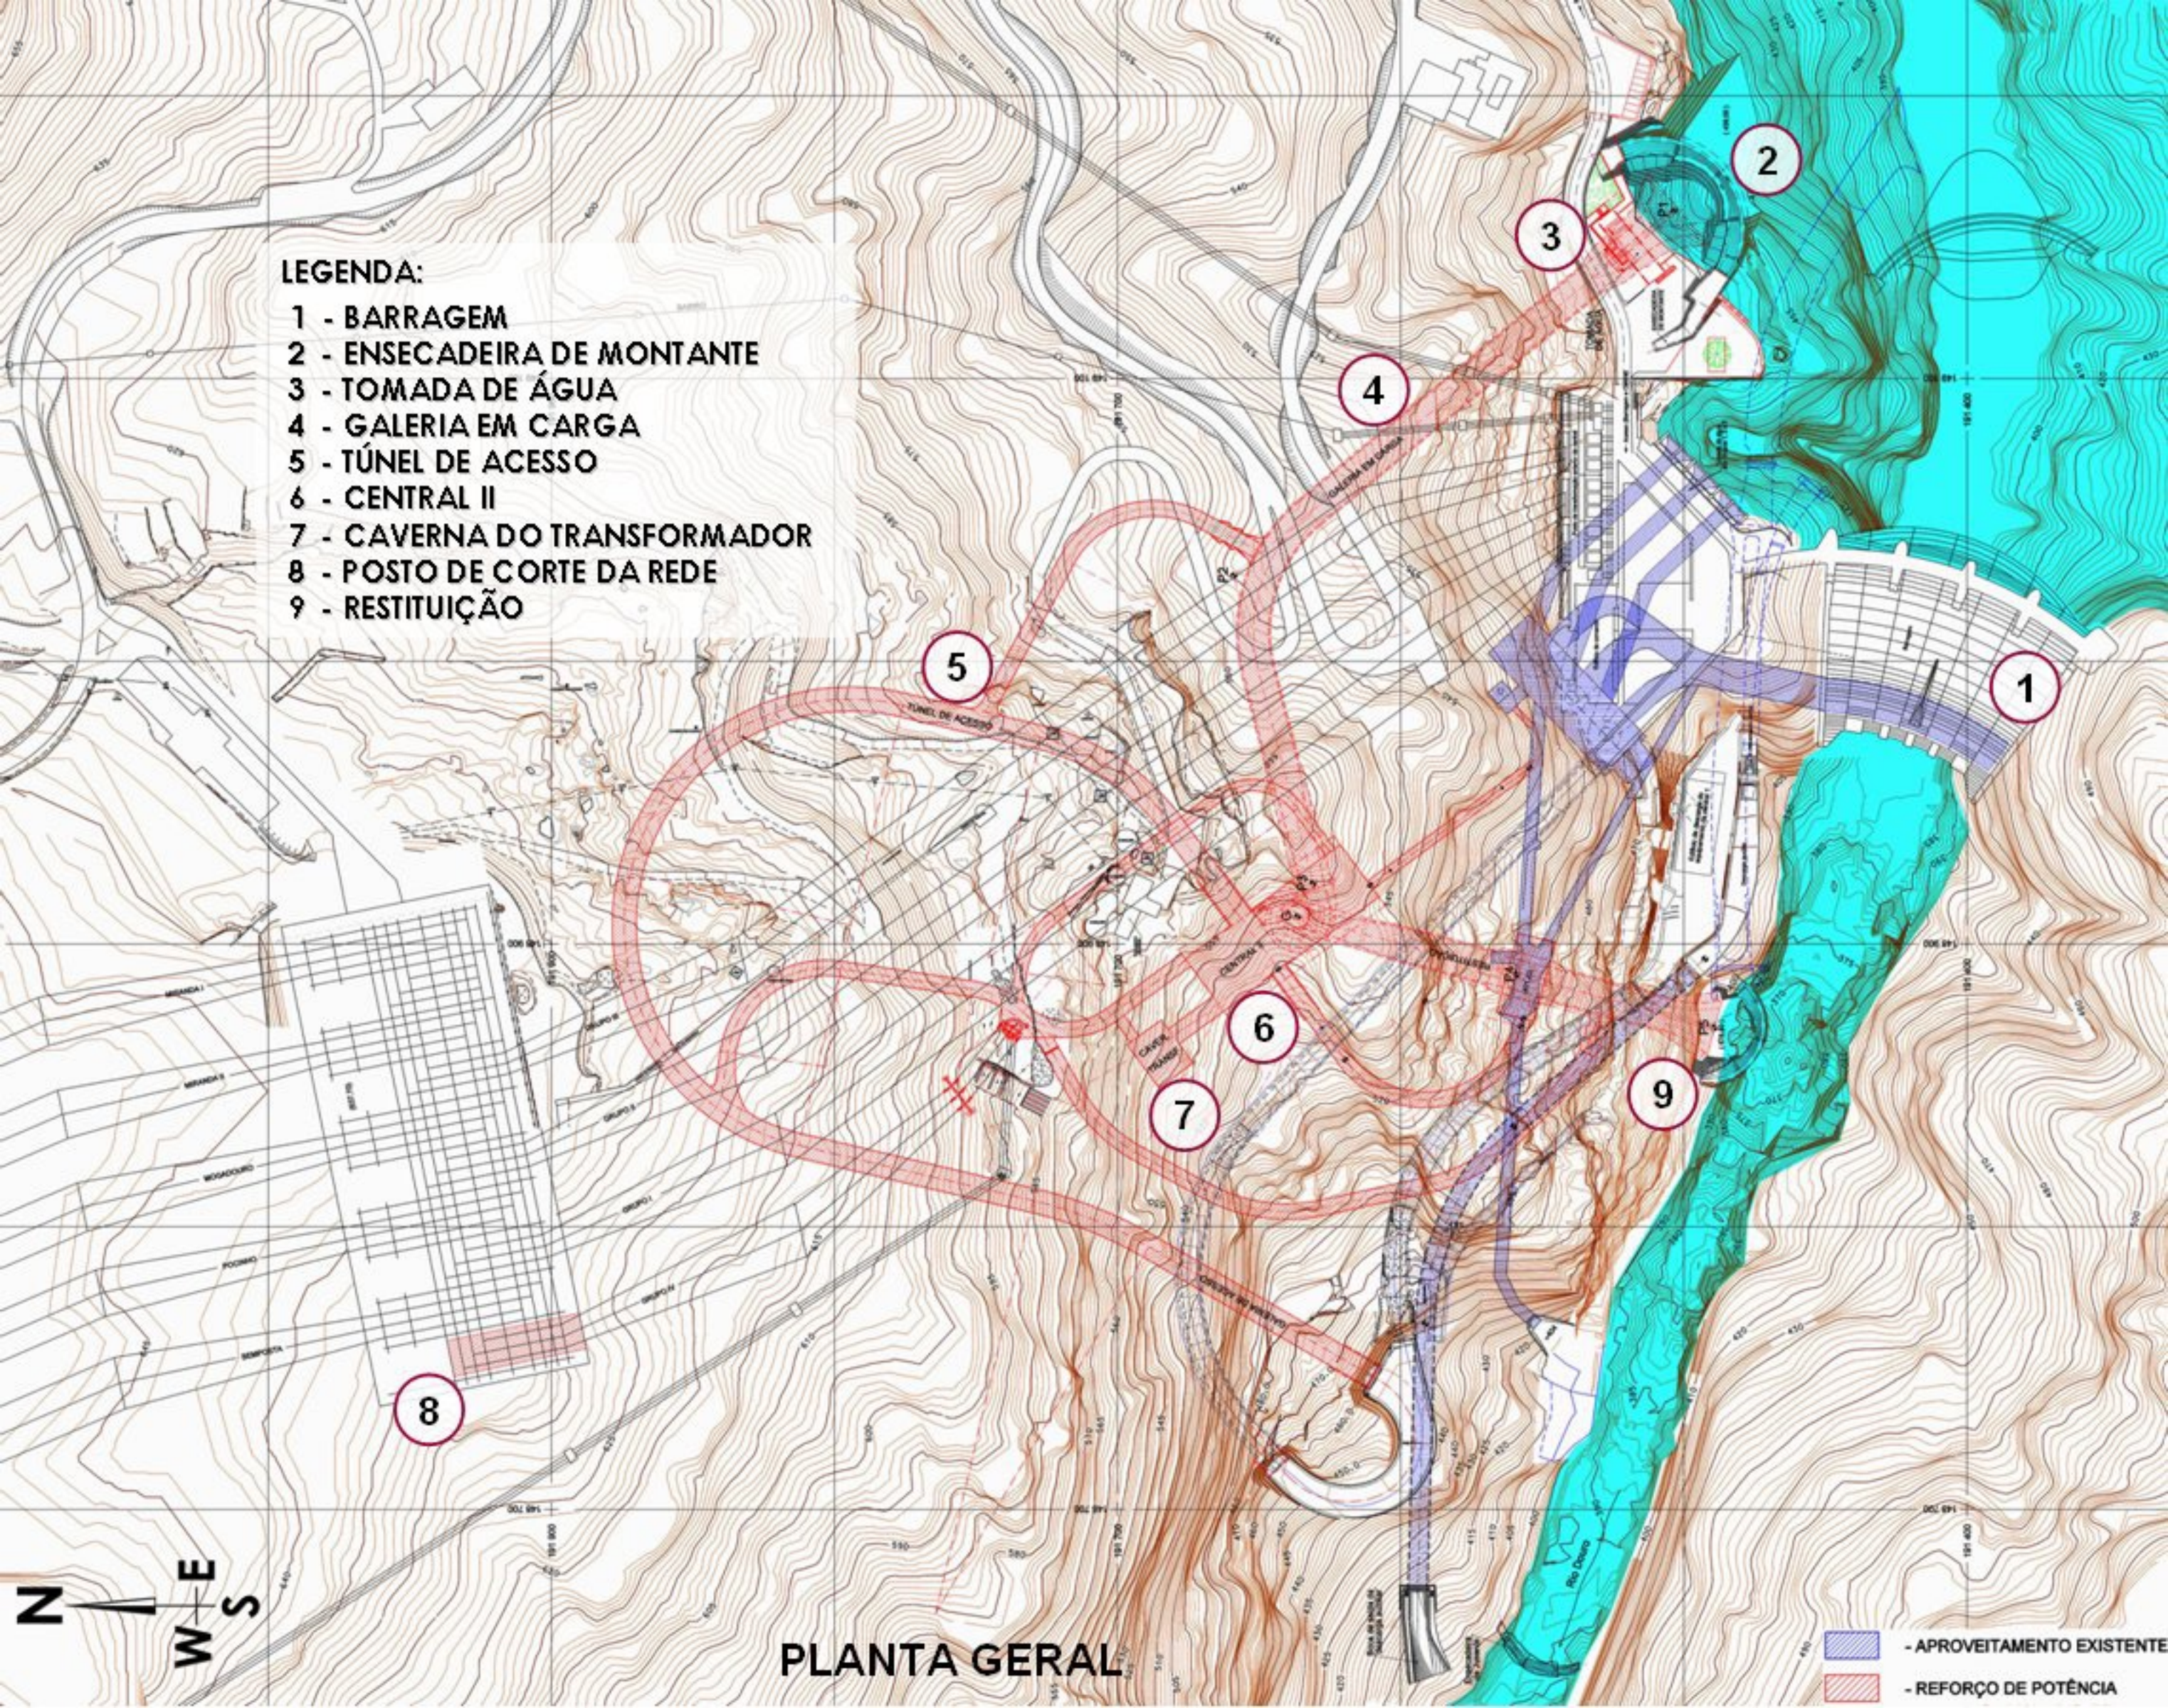

**PLANTA GERAL**

 - APROVEITAMENTO EXISTENTE  
 - REFORÇO DE POTÊNCIA